



2e VERDIEPING

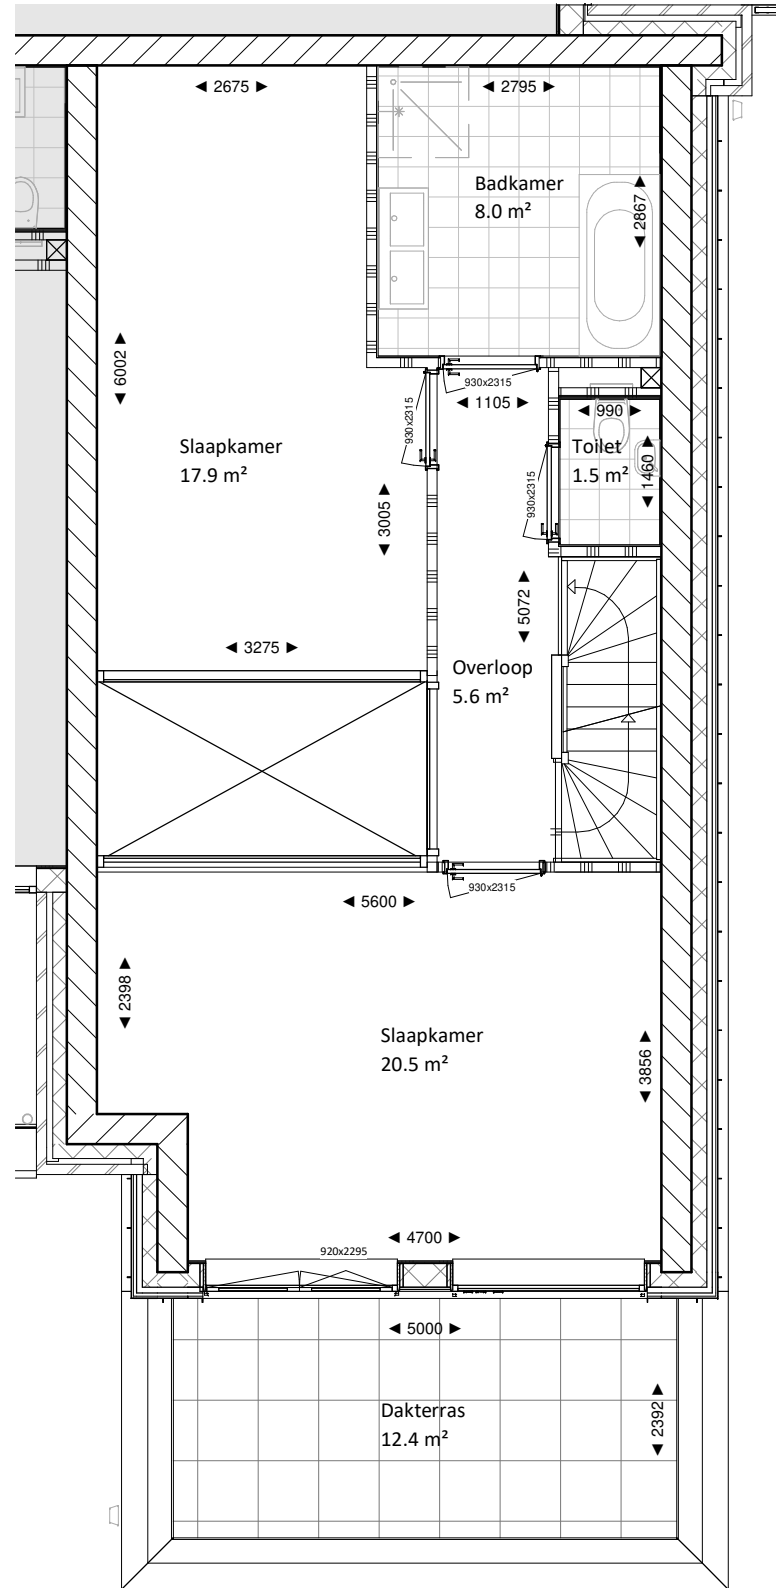

Tweede verdieping

1 : 75

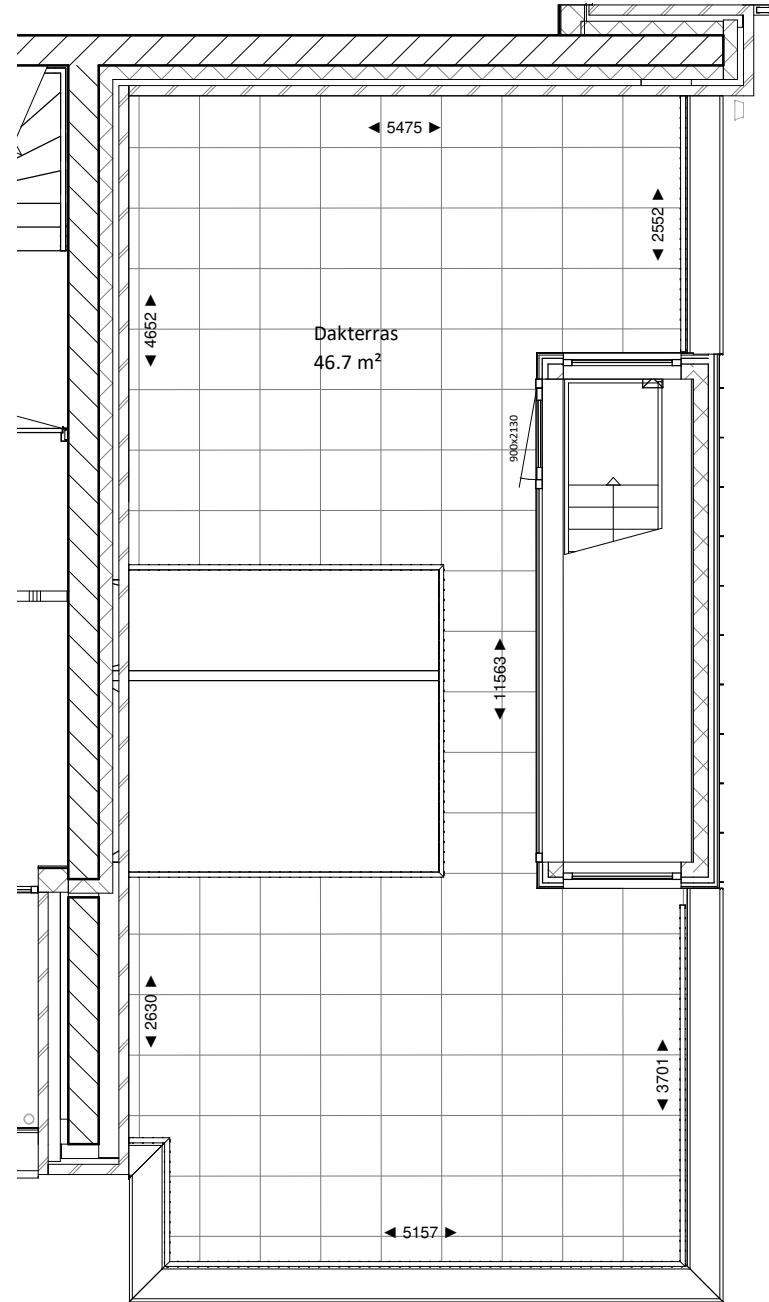

Derde verdieping

1 : 75

