



VERKOOPTEKENINGEN

BNR 34

Bruningmeyer

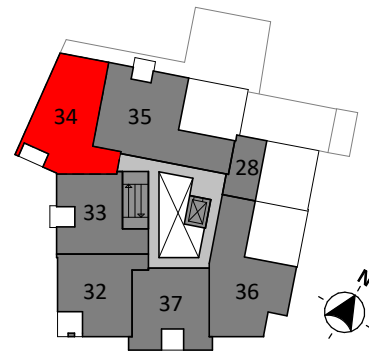

4e VERDIEPING

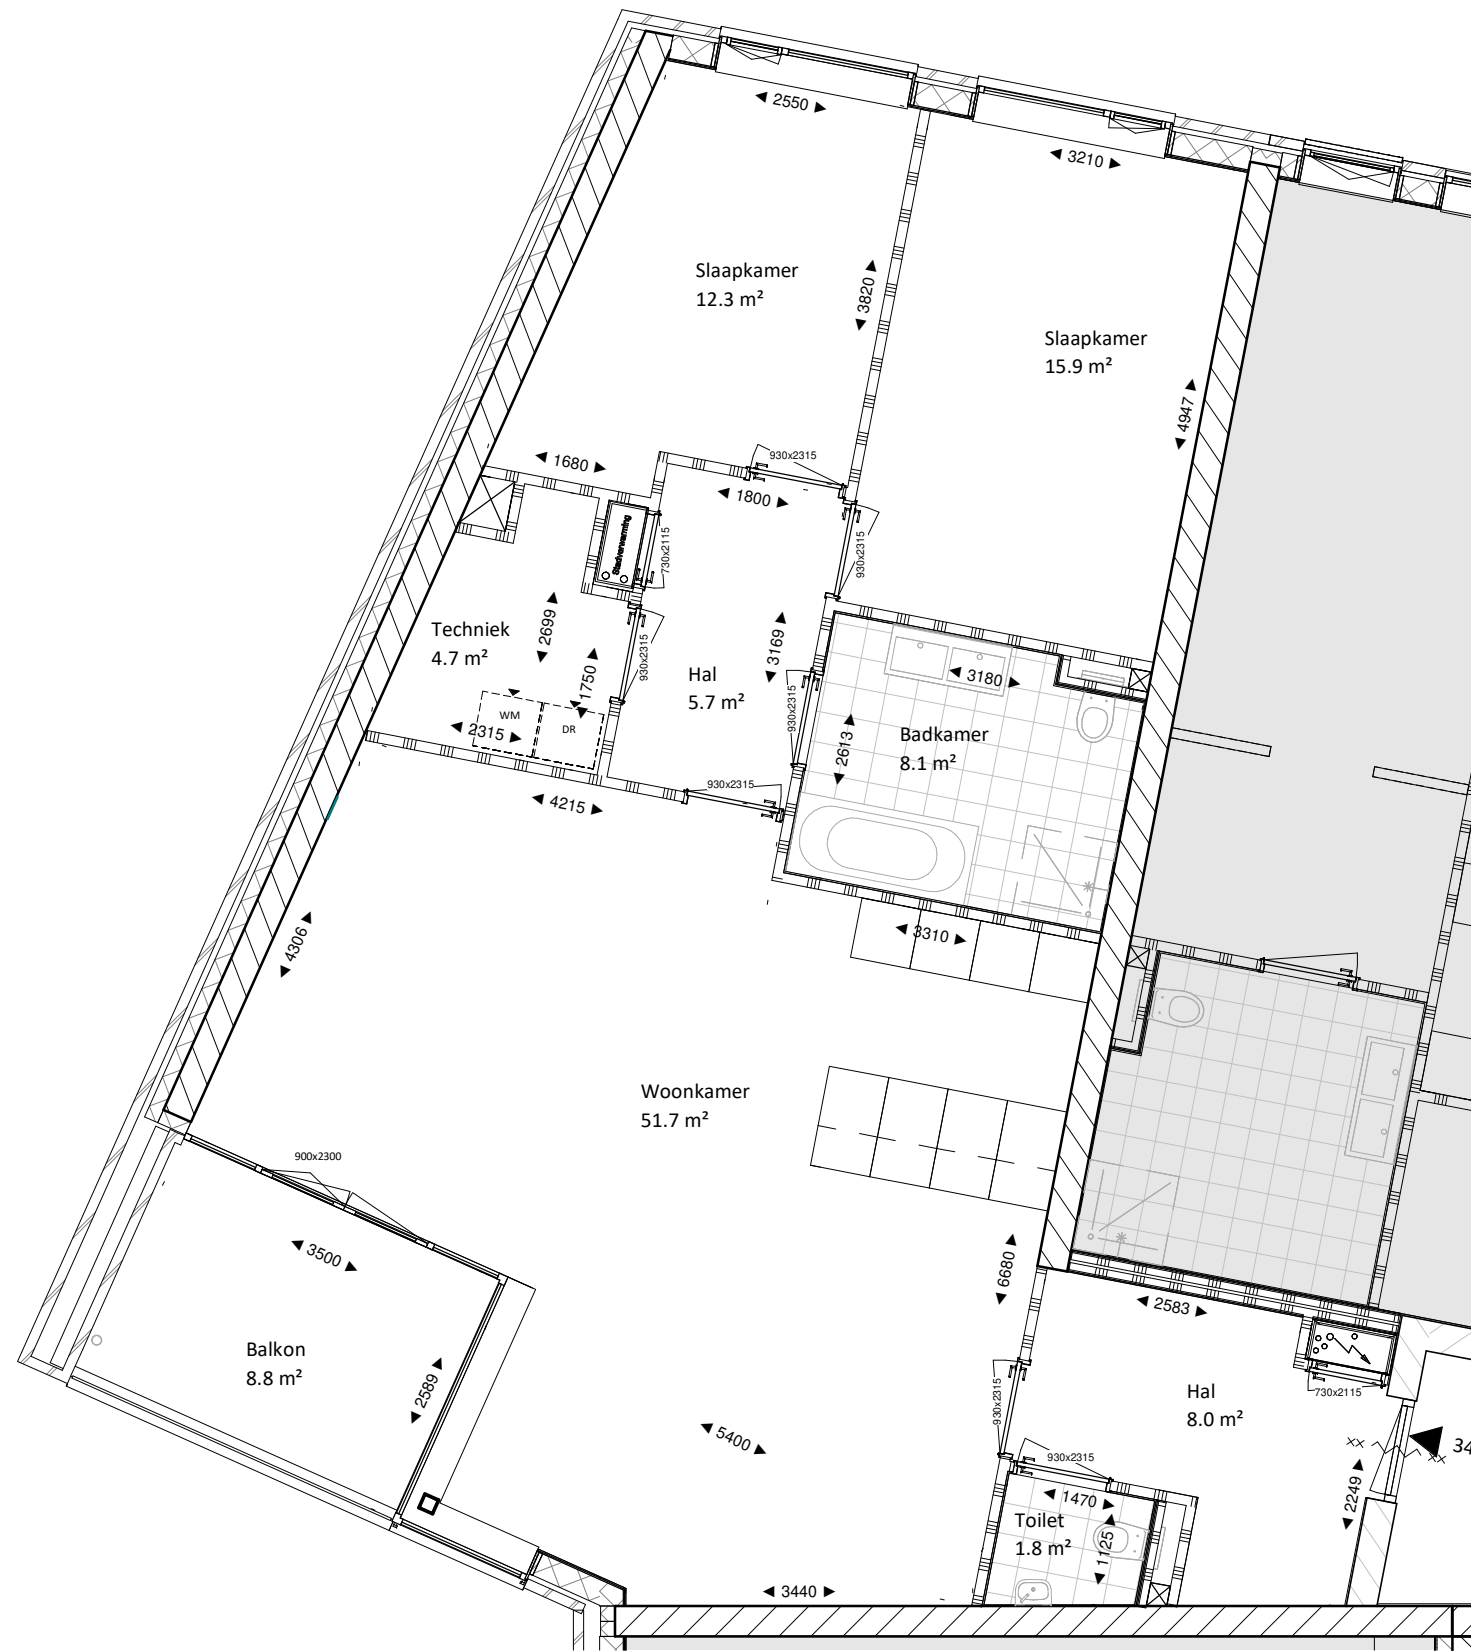

Schaal: 1 : 75



STUDIO
DAD

